

Commune:
Mernel (35)

Objet:
Aménagement de la rue Anne de Bretagne

Phase:
Contrat d'Objectifs


PLAN DE COMPOSITION

1/500 Plan masse

Ind :	Etabli par :	Objets de la révision:	Date :
A	E.Lemoine	Création du document	22-05-2019

Atelier du Marais - 50, Rue de Vitré - 35300 Fougerès
Tel: 02.99.97.23.72 - Fax: 02.99.97.29.86 - pierre@atelierdumarais.org

Rue Anne de Bretagne - Partie 1

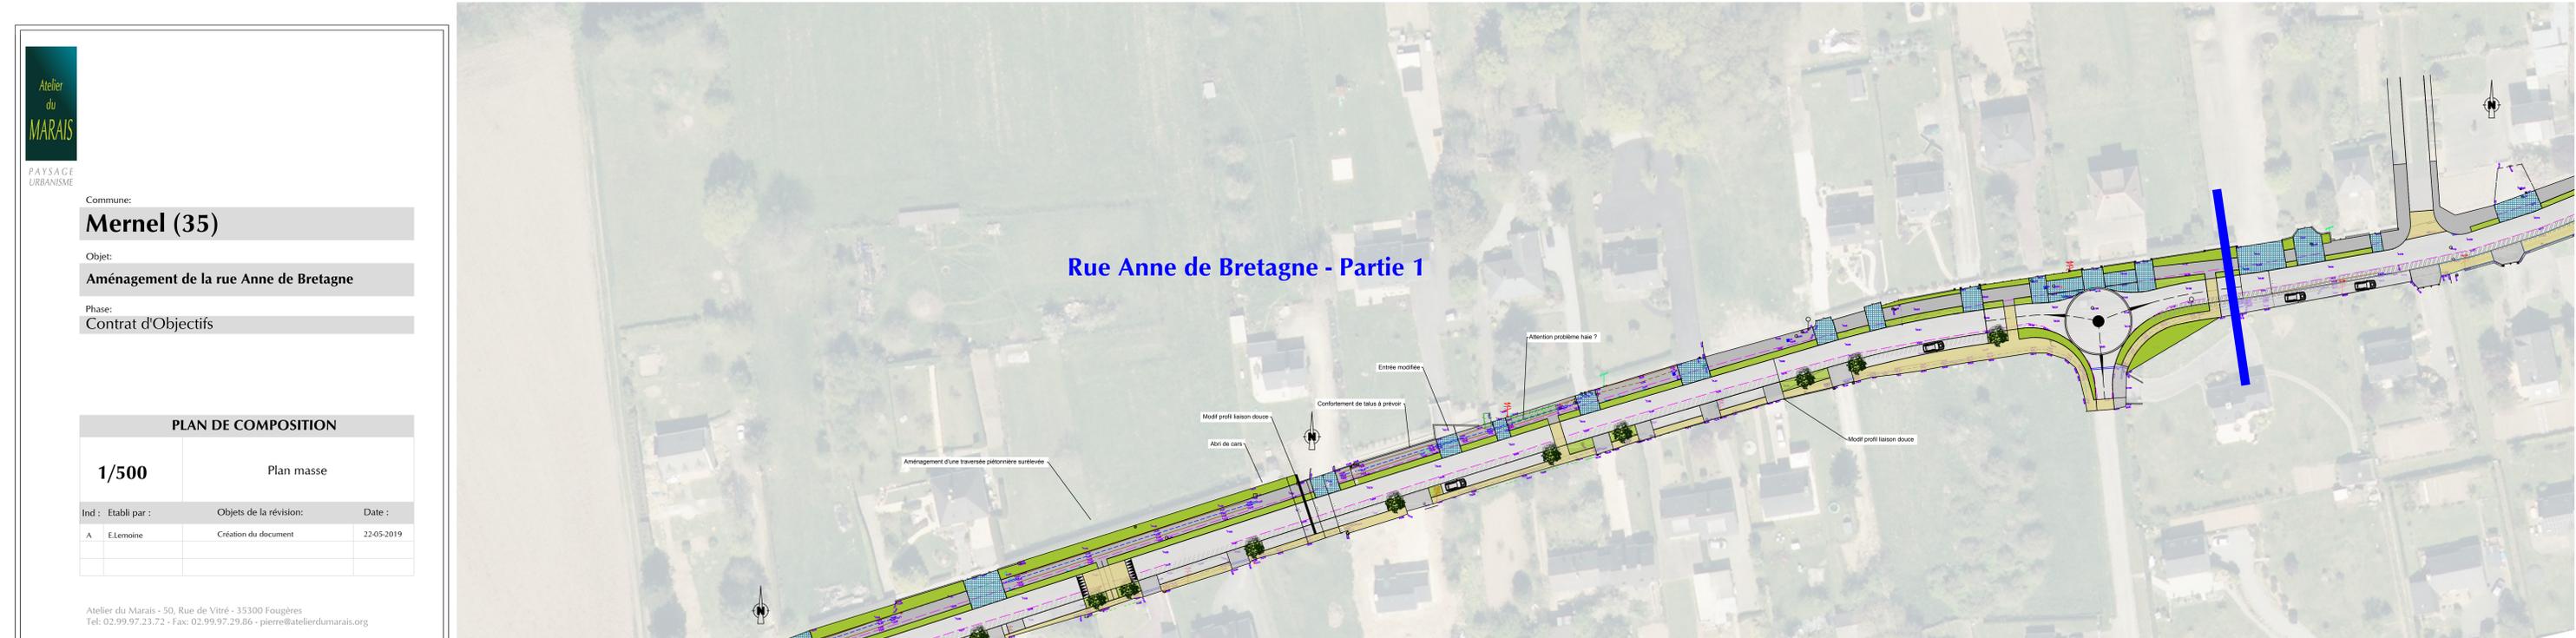

Rue Anne de Bretagne - Partie 2

