

**PLAN DE COMPOSITION**

**1/500**

Plan masse

Ind : Etabli par :

Objets de la révision:


Date :

A

E.Lemoine

Création du document

22-05-2019

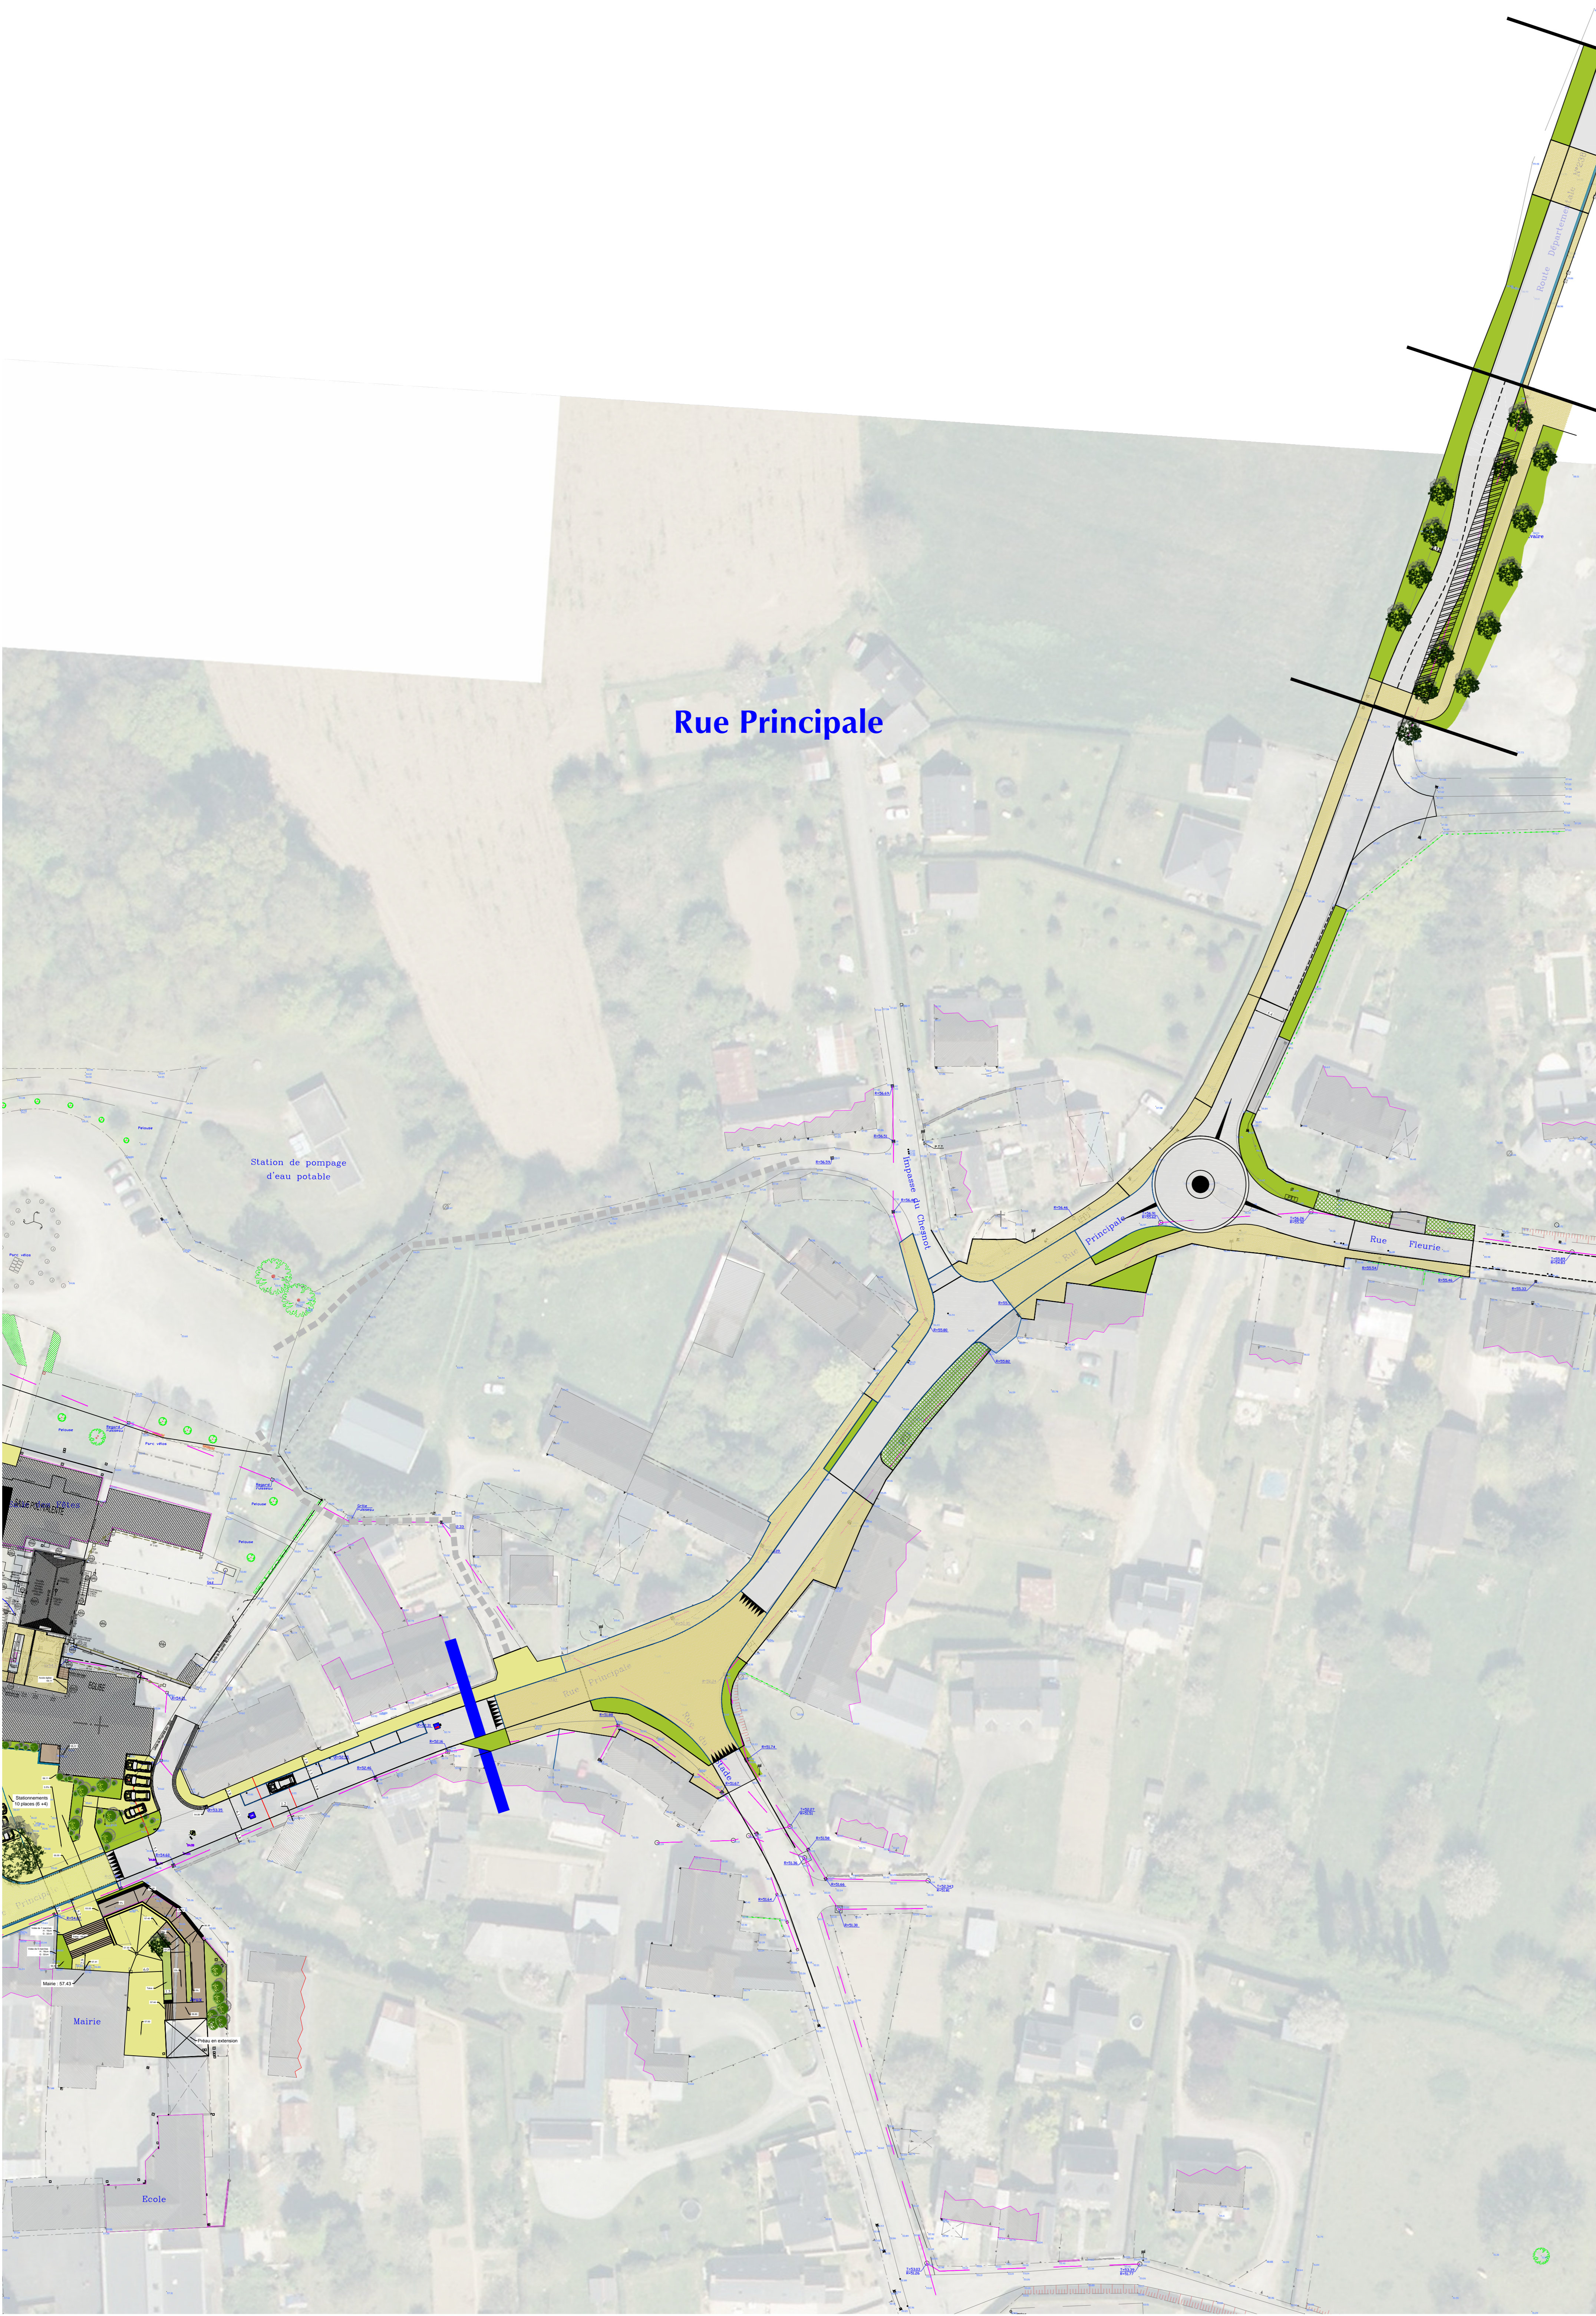

**ZOOM COEUR DE BOURG 1/500**

